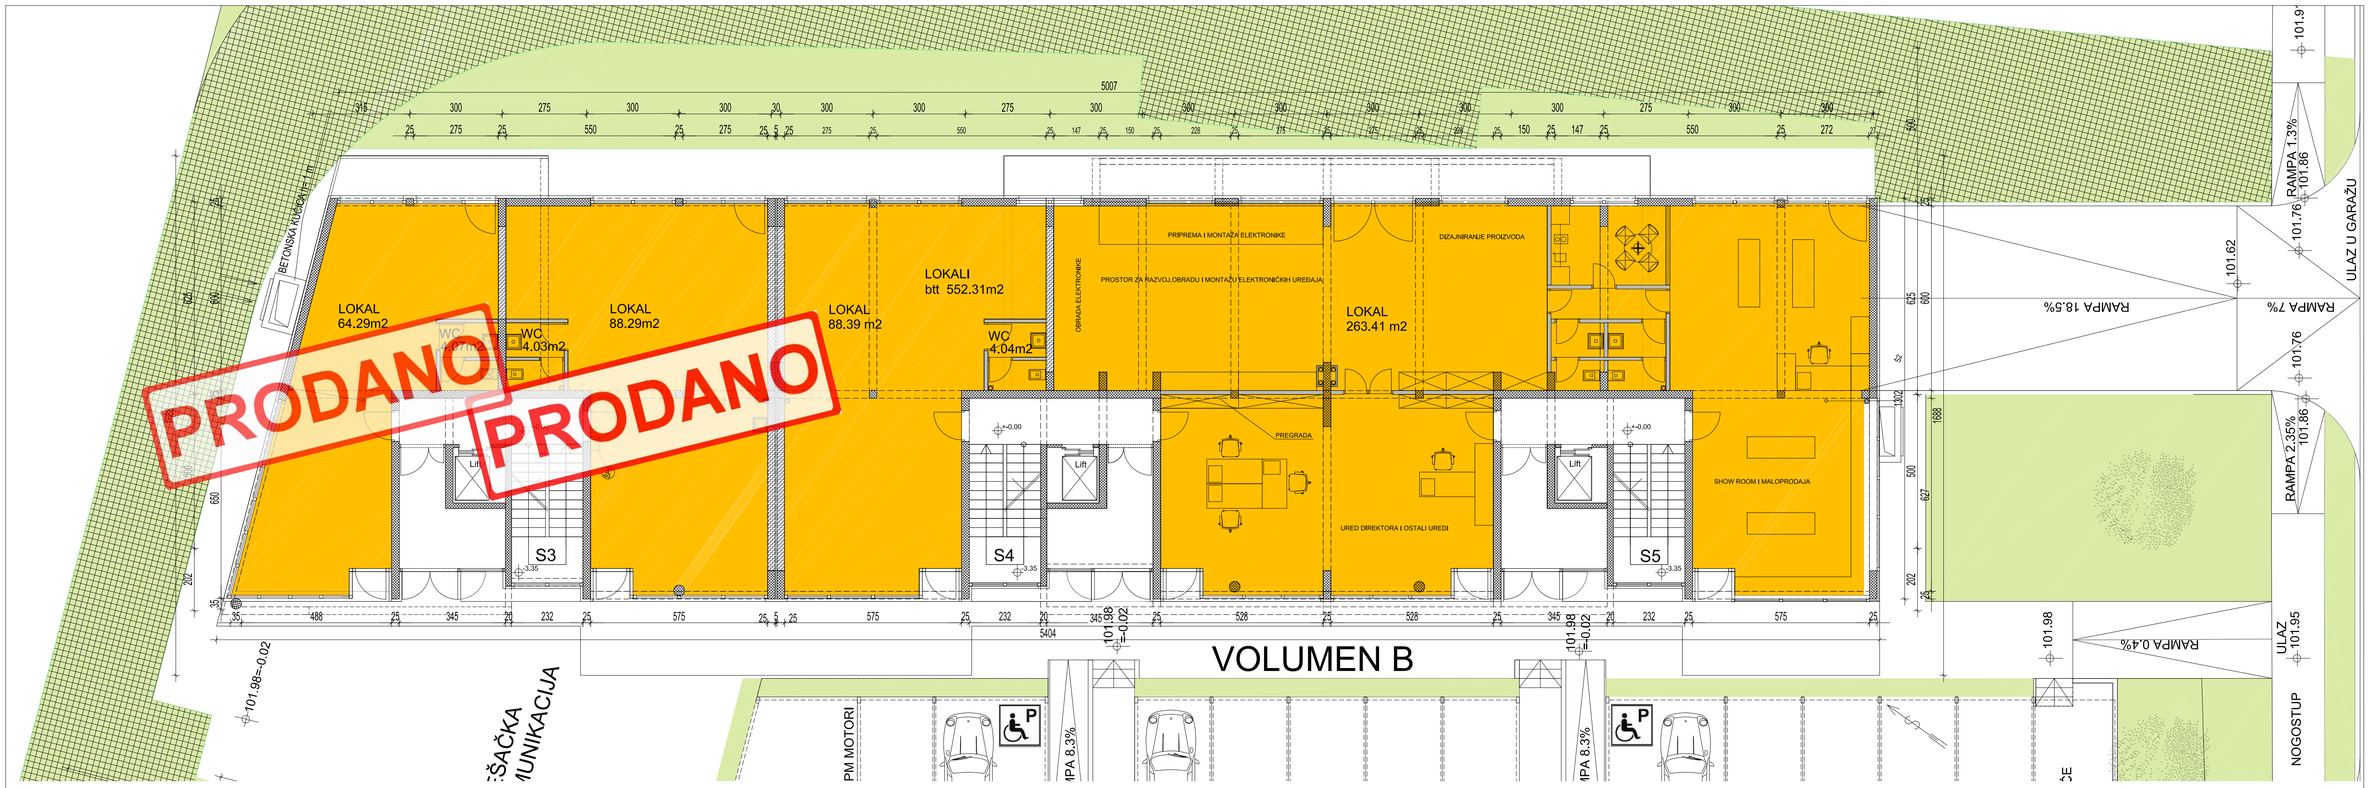

INVESTITOR	ZG_PROJEKT d.o.o. ZAGREB		DORBIĆEVA 24, ZAGREB TEL: 01 481 15 99
GLAVNI PROJEKTANT	Studio GSG za arhitekturu i dizajn d.o.o.		PODUZEĆE ZA PROJEKTIRANJE, GRAĐENJE I NADZOR ZAGREB, VOĆARSKA 82
GRAĐEVINA	VIŠESTAMBENO-POSLOVNA ZGRADA IVANIĆ GRAD	SADRŽAJ TLOCRT PRIZEMLJA_VOLUMEN B	M.J. 1:100