



PRODANO

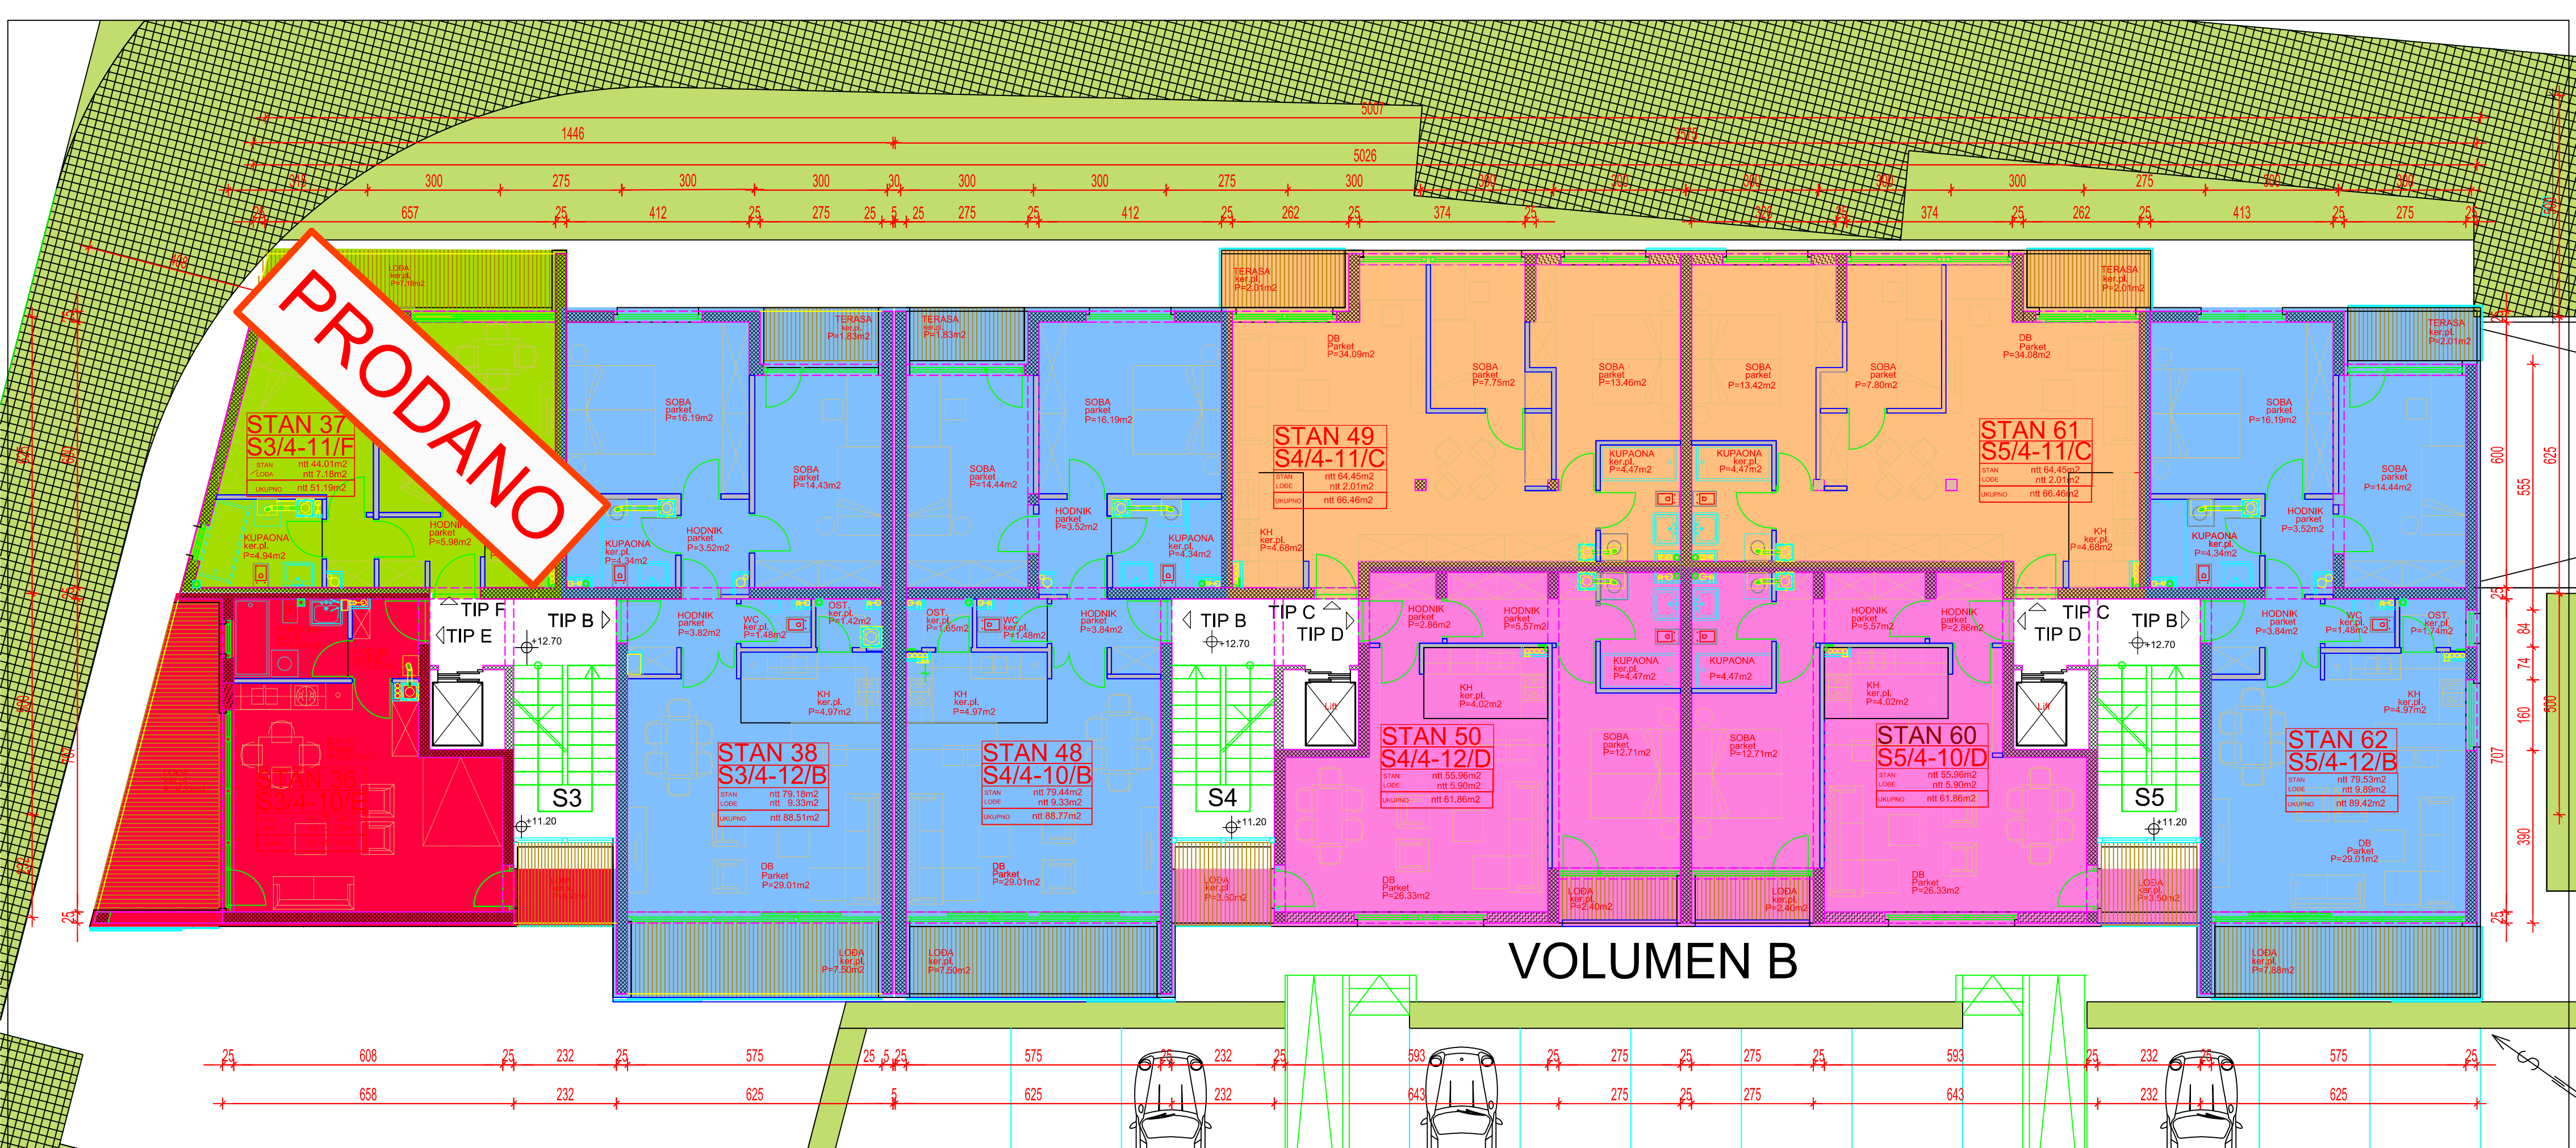

VOLUMEN B

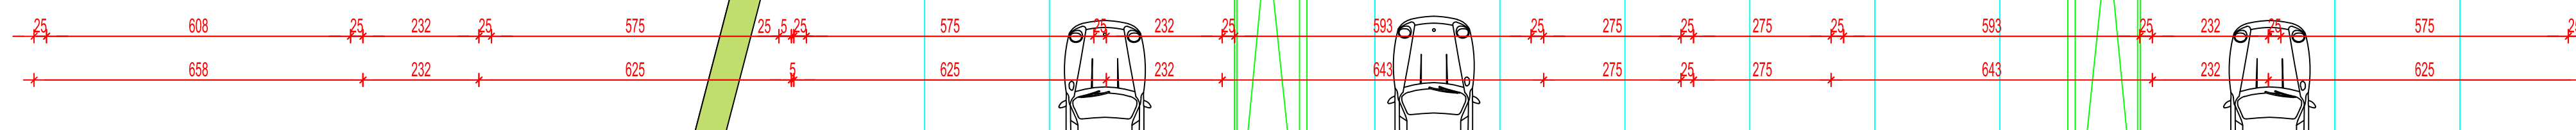

- STAN TIP B
 STAN 38 = S3/4-12/B
 STAN 48 = S4/4-10/B
 STAN 62 = S5/4-12/B
- STAN TIP C
 STAN 49 = S4/4-11/C
 STAN 51 = S5/4-11/C
- STAN TIP D
 STAN 50 = S4/4-12/D
 STAN 60 = S5/4-10/D
- STAN TIP E
 STAN 36 = S3/4-10/E
- STAN TIP F
 STAN 37 = S3/4-11/F

INVESTITOR	ZG_PROJEKT d.o.o. ZAGREB	DORĐIĆEVA 24, ZAGREB TEL: 01 481 15 99
GLAVNI PROJEKTANT	Studio GSG za arhitekturu i dizajn d.o.o.	PODUZEĆE ZA PROJEKTIRANJE, GRAĐENJE I NADZOR ZAGREB, VOĆARSKA 82
GRAĐEVINA	VIŠESTAMBENO-POSLOVNA ZGRADA IVANIĆ GRAD	SADRŽAJ TLOCRT 4. KATA_VOLUMEN B MJ. 1:100